



LOGEMENT TYPE A

PROJET : IN VIA PHASE 1 - BÂTIMENT 1 - 32 LOGEMENTS
 RUE ROGER-THOMAS, SAINT-JANVIER, MIRABEL, QC

POUR INFORMATION
 ÉCHELLE: 1/4"=1'-0"
 DATE: 2024.09.03
 PAR : M.C. N.D. : 20-138A

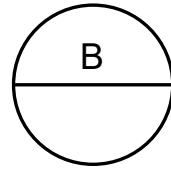


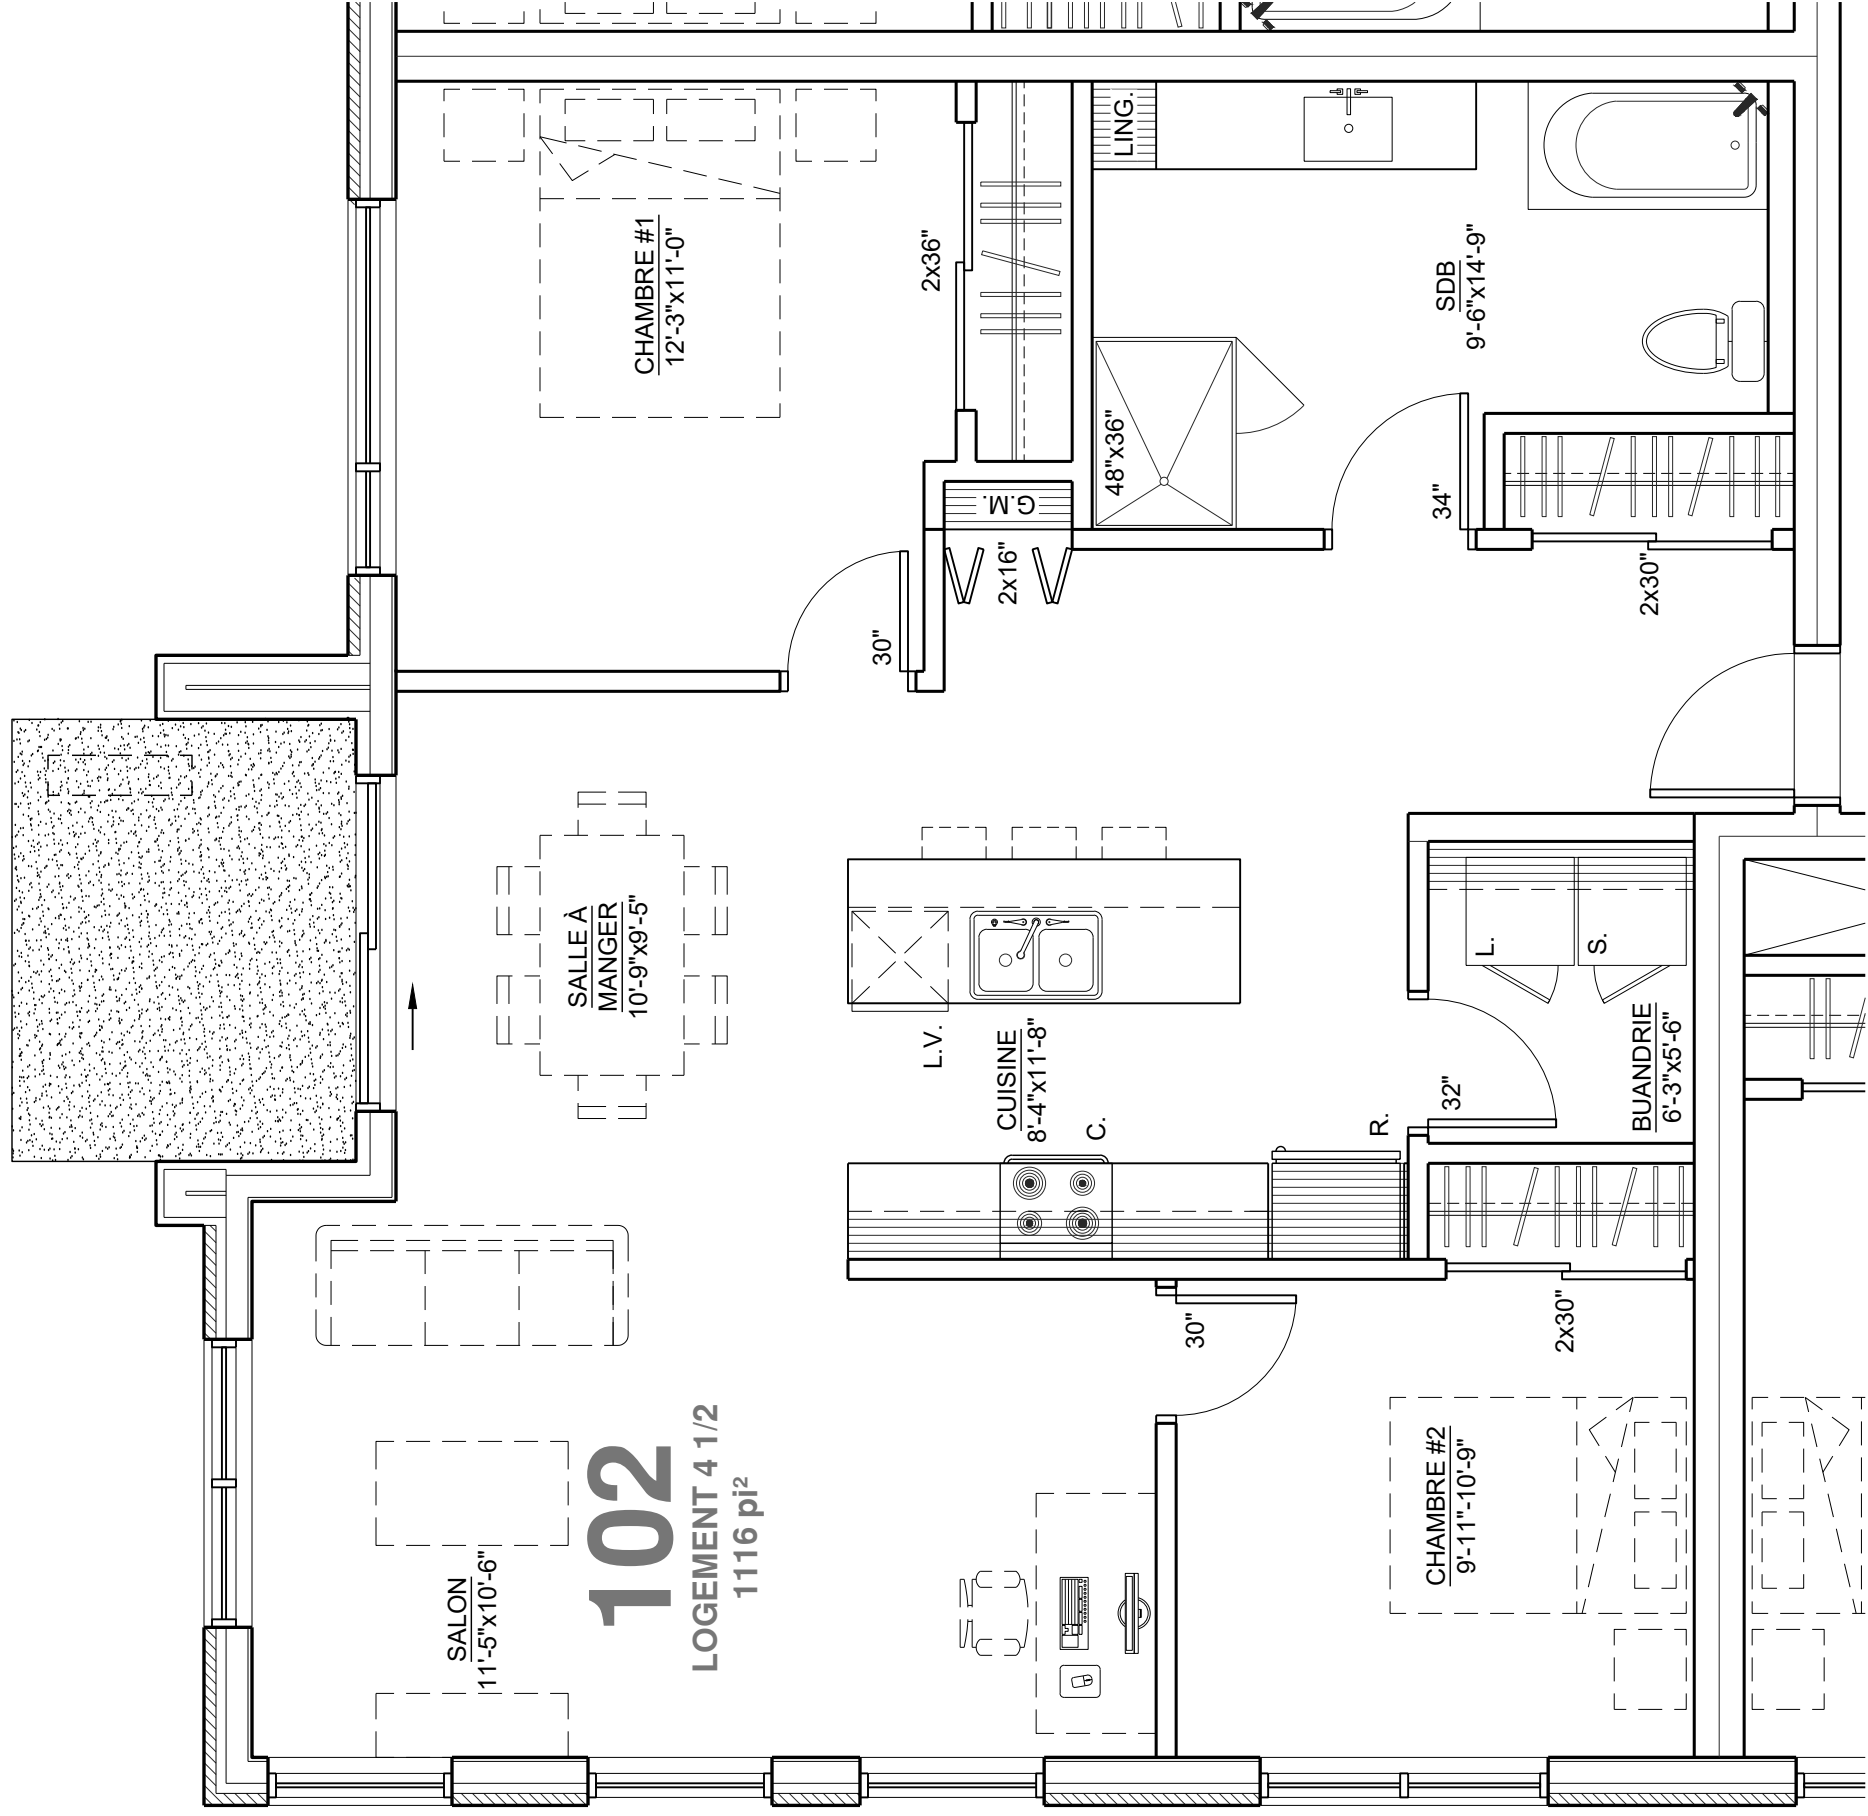


LOGEMENT TYPE B

PROJET : IN VIA PHASE 1 - BÂTIMENT 1 - 32 LOGEMENTS
 RUE ROGER-THOMAS, SAINT-JANVIER, MIRABEL, QC

POUR INFORMATION
 ÉCHELLE: 1/4"=1'-0"
 DATE: 2024.09.03
 PAR : M.C. N.D. : 20-138A



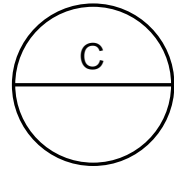
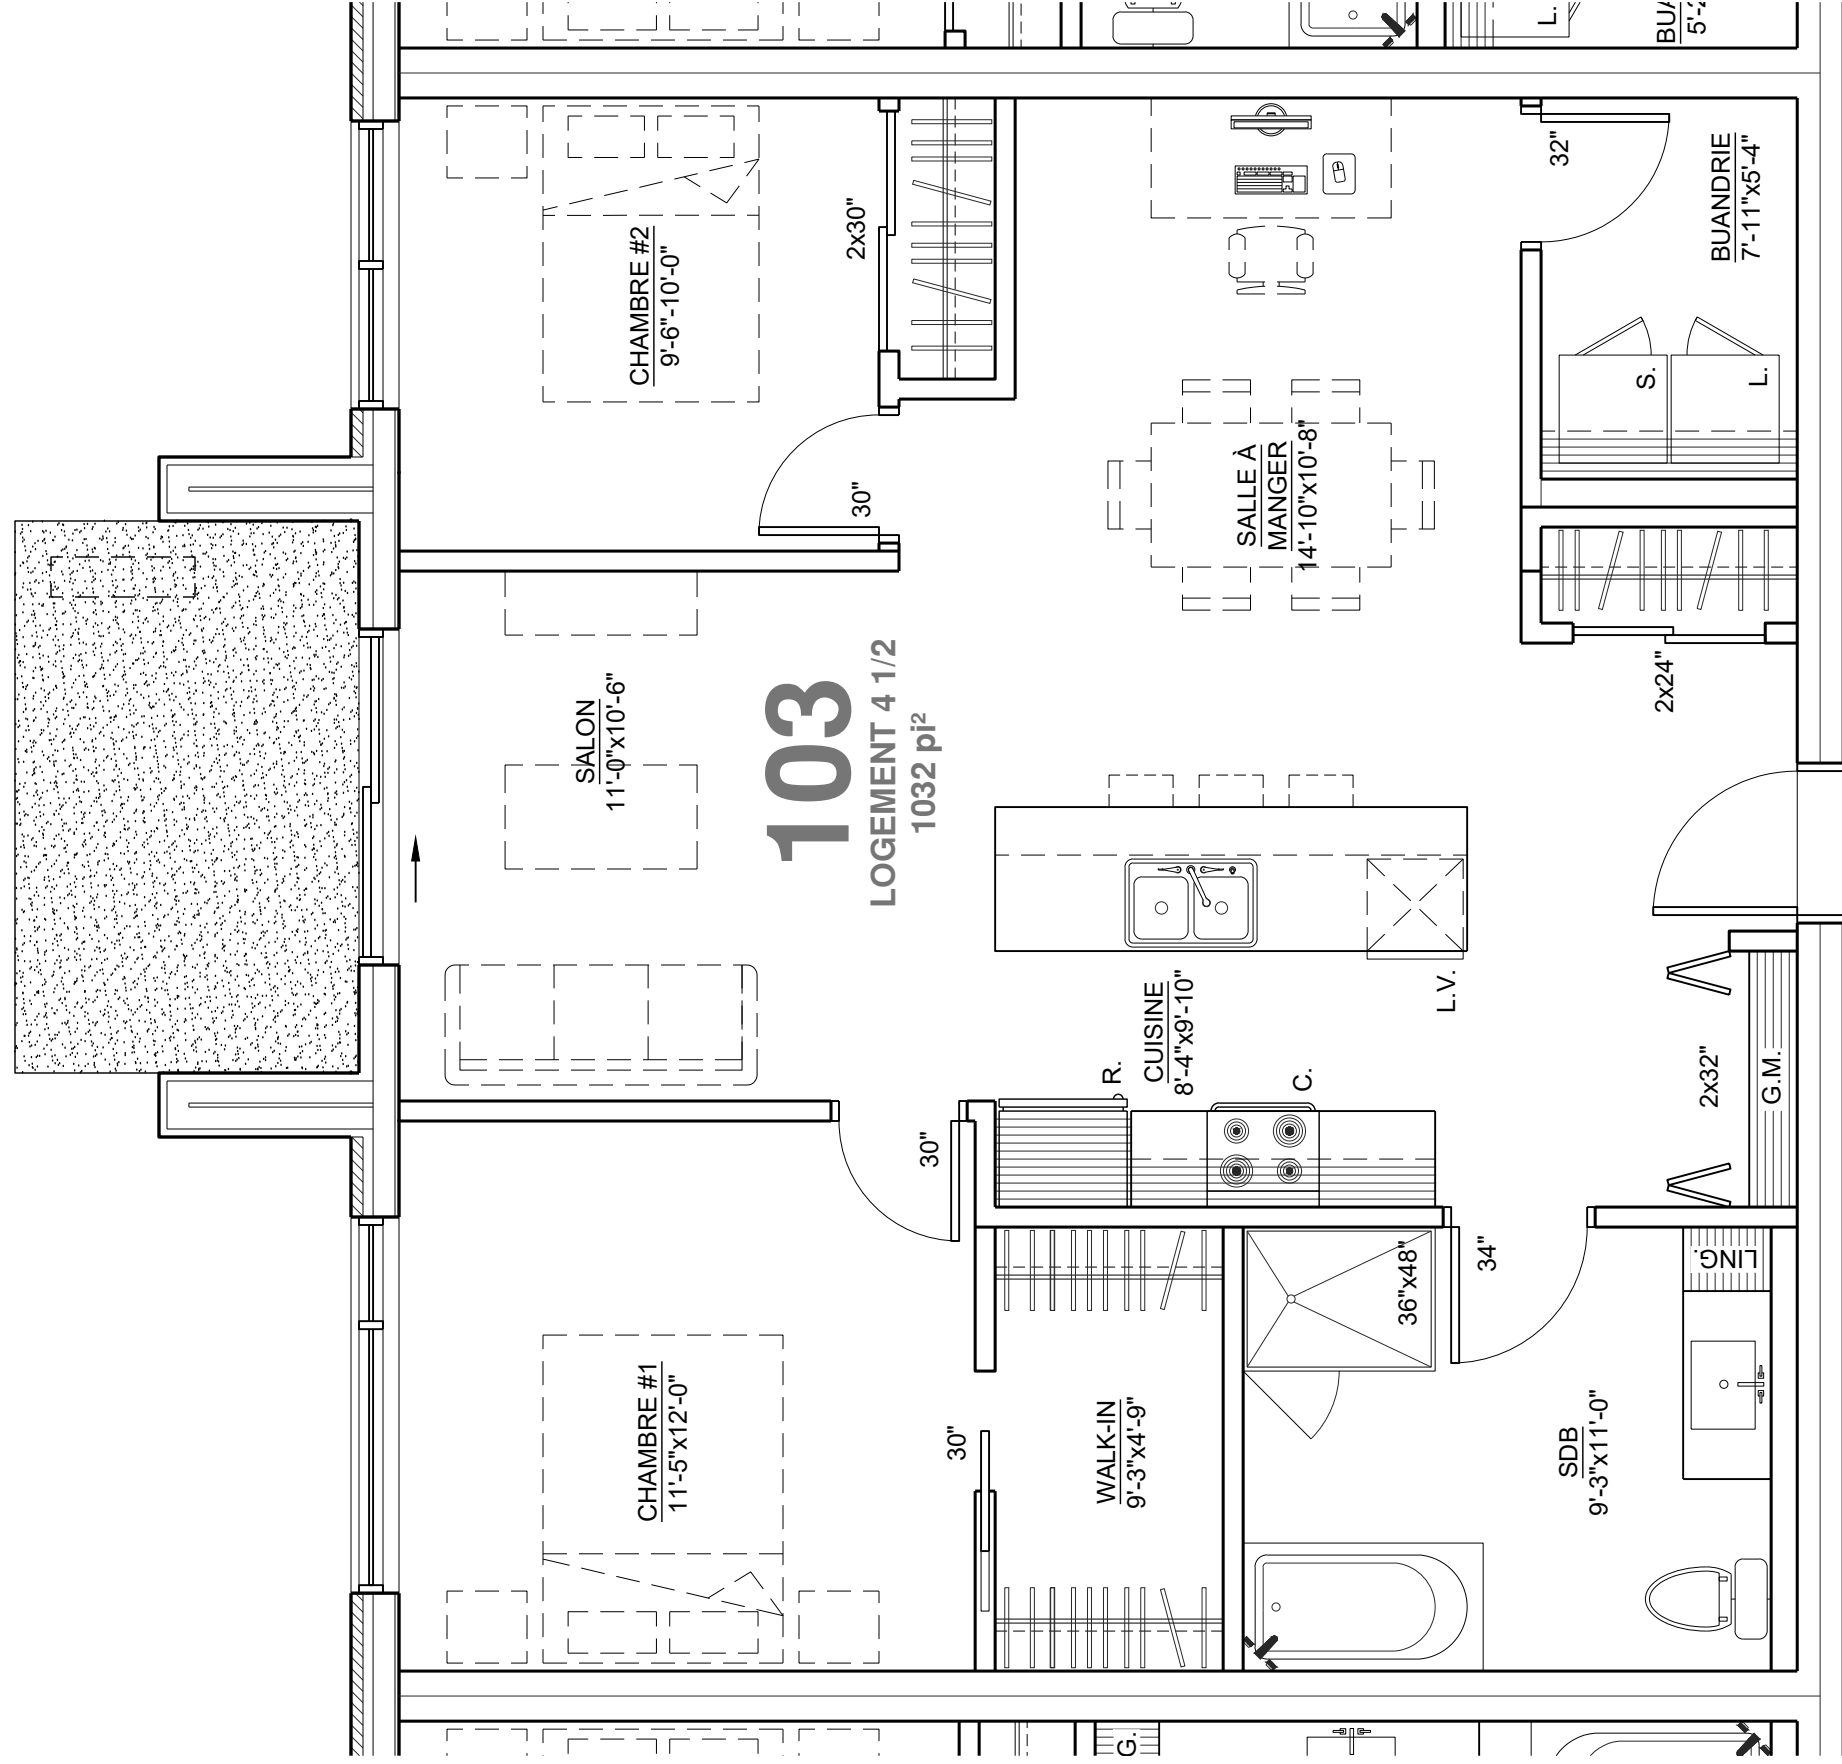


LOGEMENT TYPE C

PROJET : IN VIA PHASE 1 - BÂTIMENT 1 - 32 LOGEMENTS
 RUE ROGER-THOMAS, SAINT-JANVIER, MIRABEL, QC

POUR INFORMATION
 ÉCHELLE: 1/4"=1'-0"
 DATE: 2024.09.03
 PAR : M.C. N.D. : 20-138A



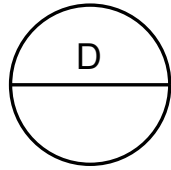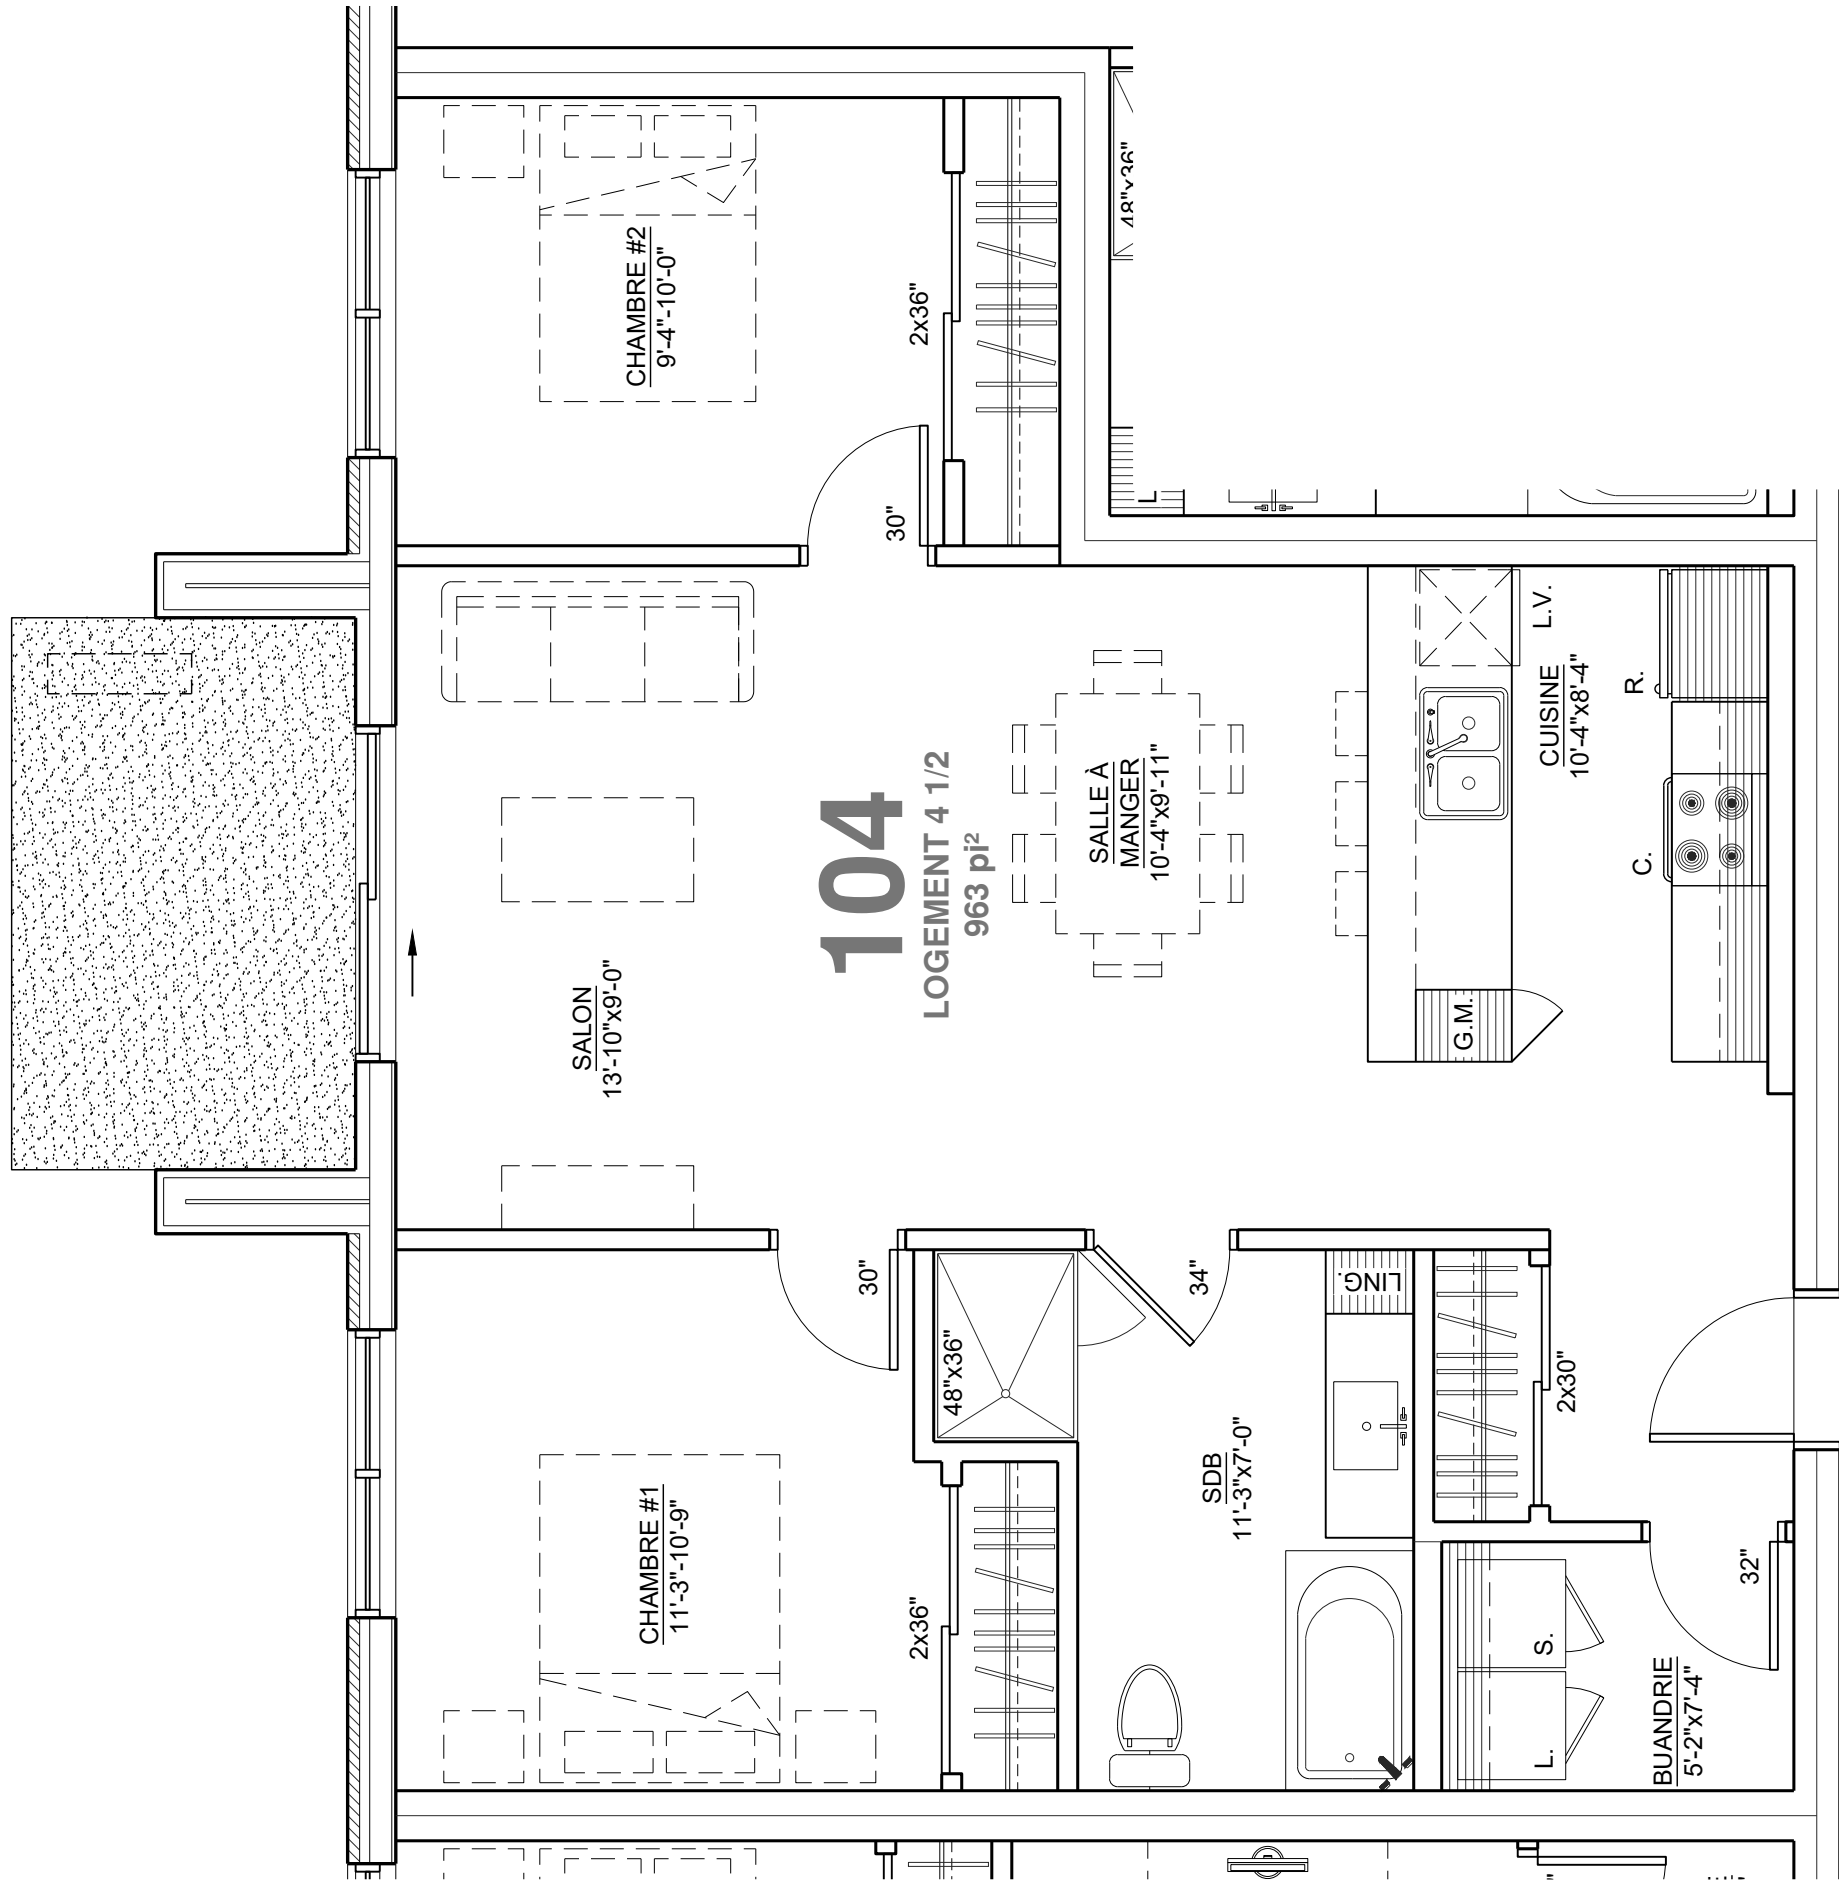


LOGEMENT TYPE D

PROJET : IN VIA PHASE 1 - BÂTIMENT 1 - 32 LOGEMENTS
RUE ROGER-THOMAS, SAINT-JANVIER, MIRABEL, QC


POUR INFORMATION
ÉCHELLE: 1/4"=1'-0"
DATE: 2024.09.03
PAR : M.C. N.D. : 20-138A




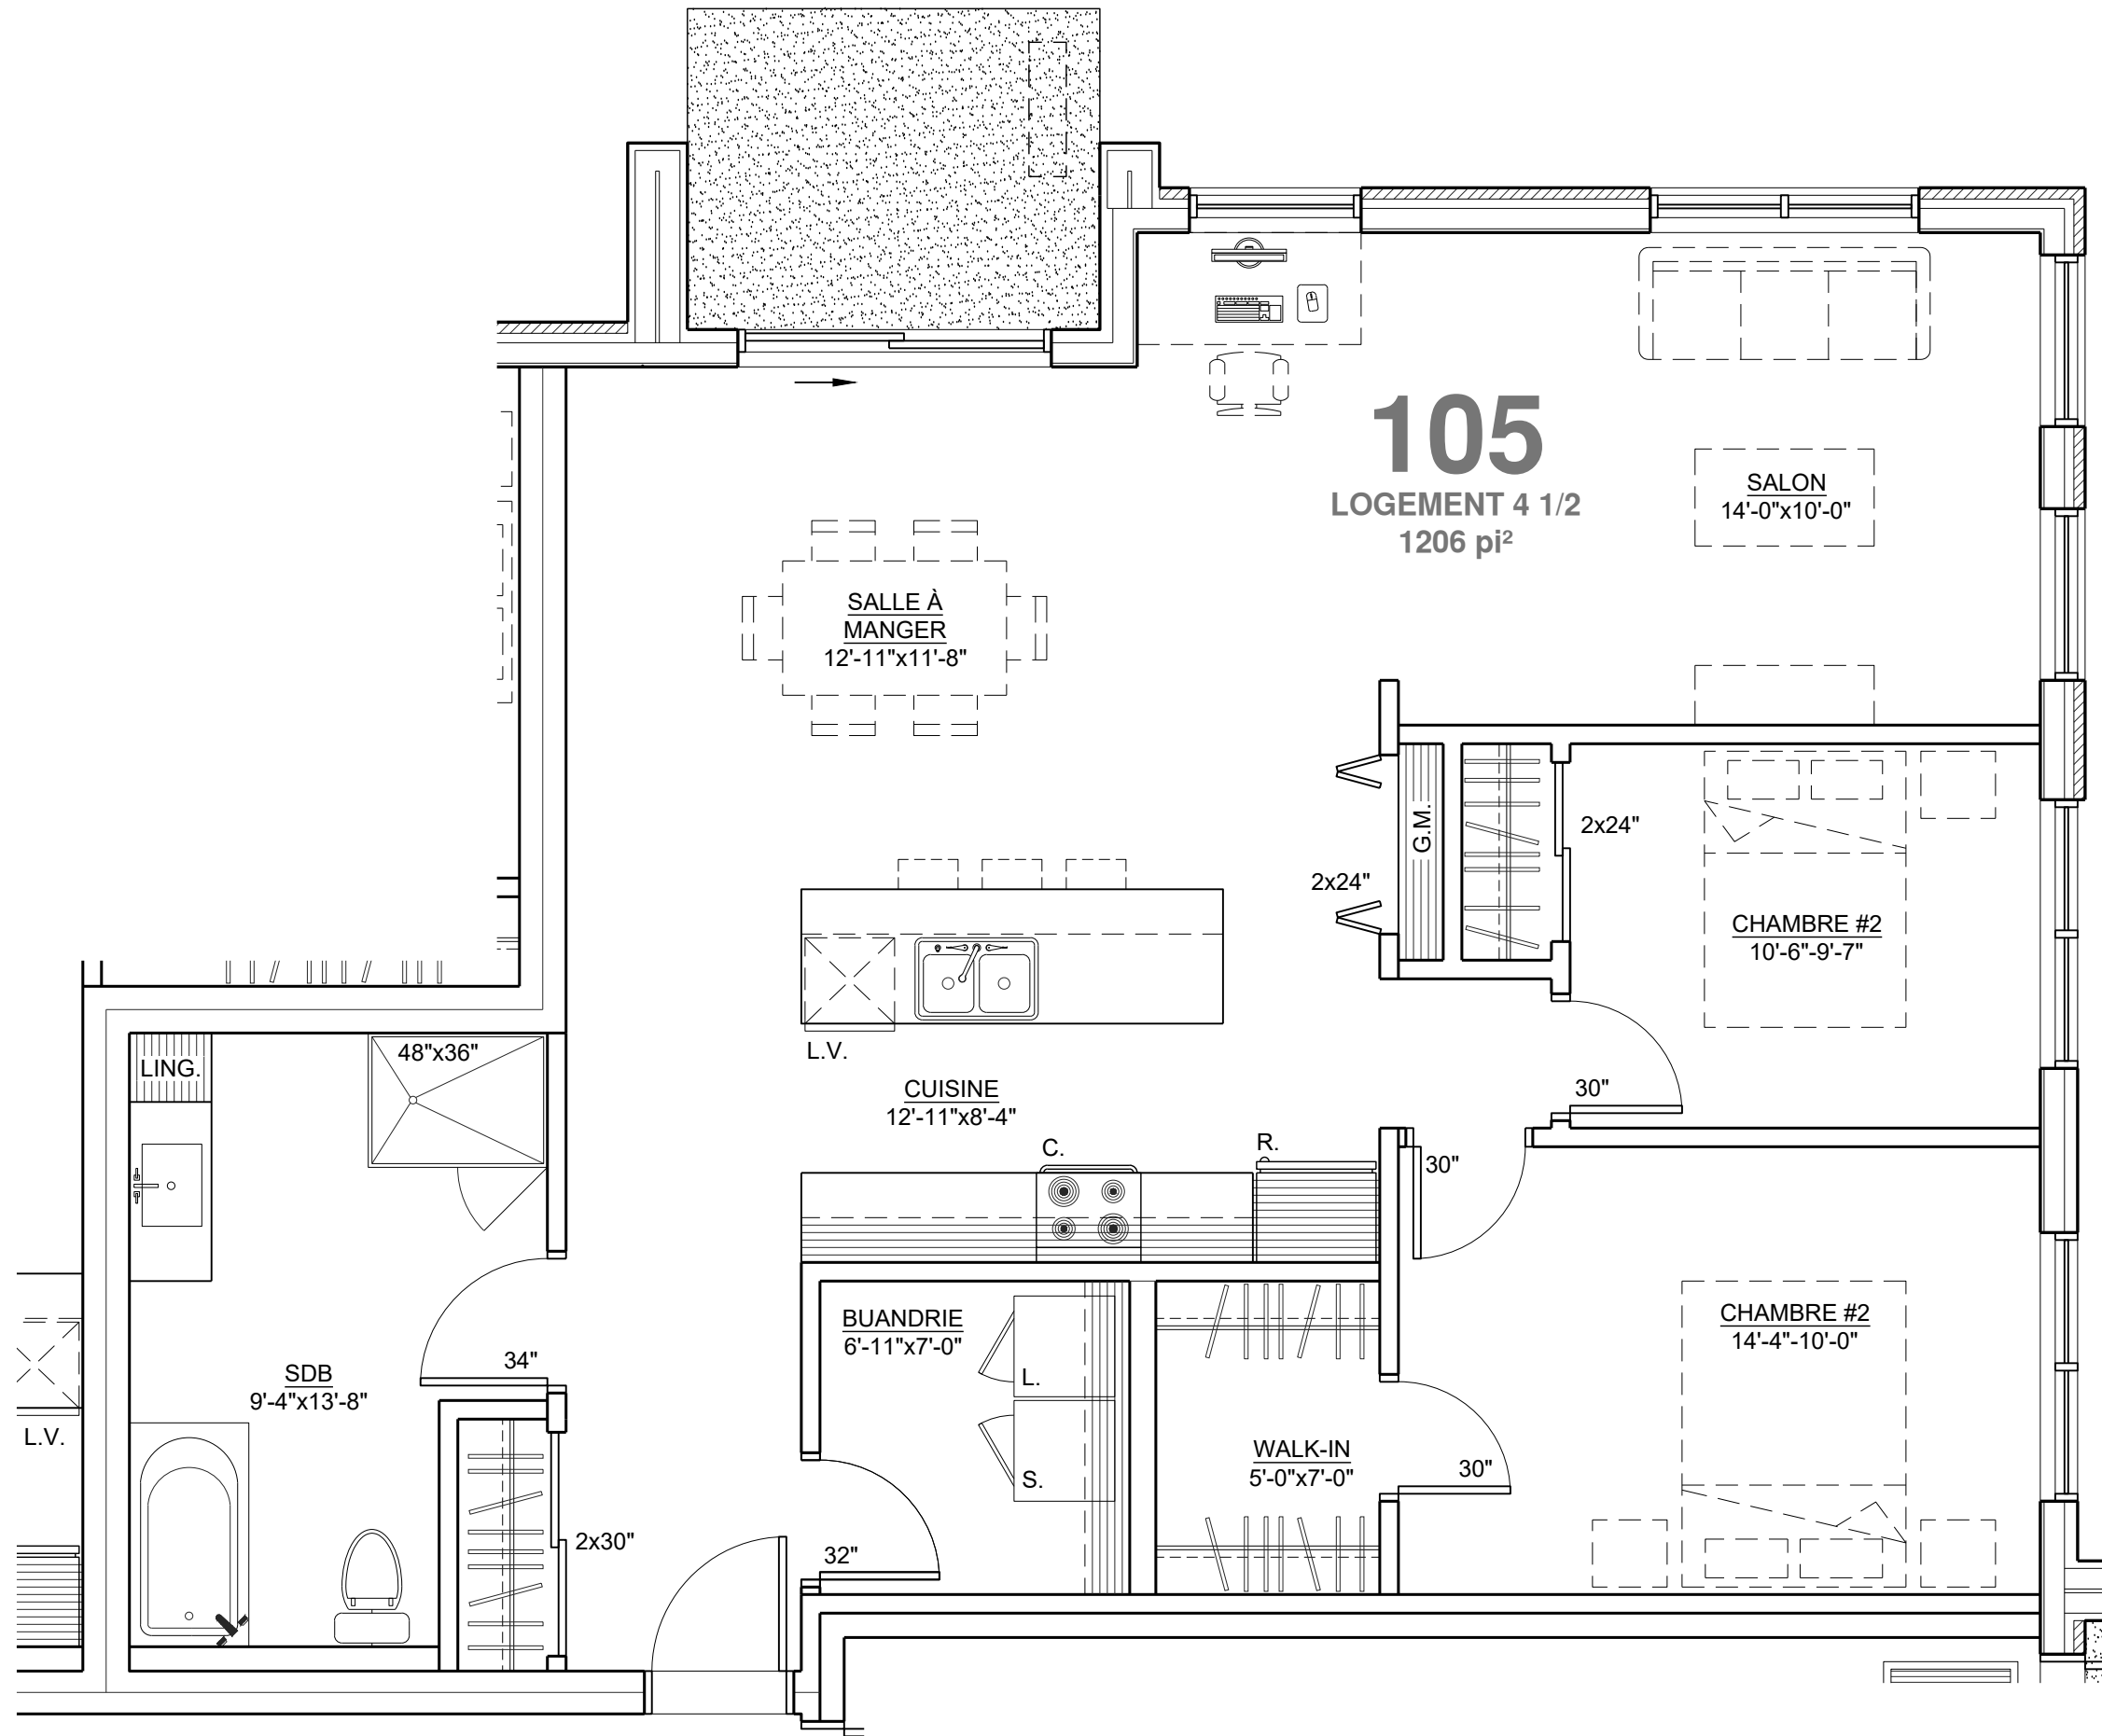

POUR INFORMATION
ÉCHELLE: 1/4"=1'-0"
DATE: 2024.09.03
PAR : M.C. N.D. : 20-138A

LOGEMENT TYPE E
PROJET : IN VIA PHASE 1 - BÂTIMENT 1 - 32 LOGEMENTS
RUE ROGER-THOMAS, SAINT-JANVIER, MIRABEL, QC

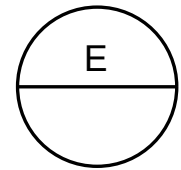


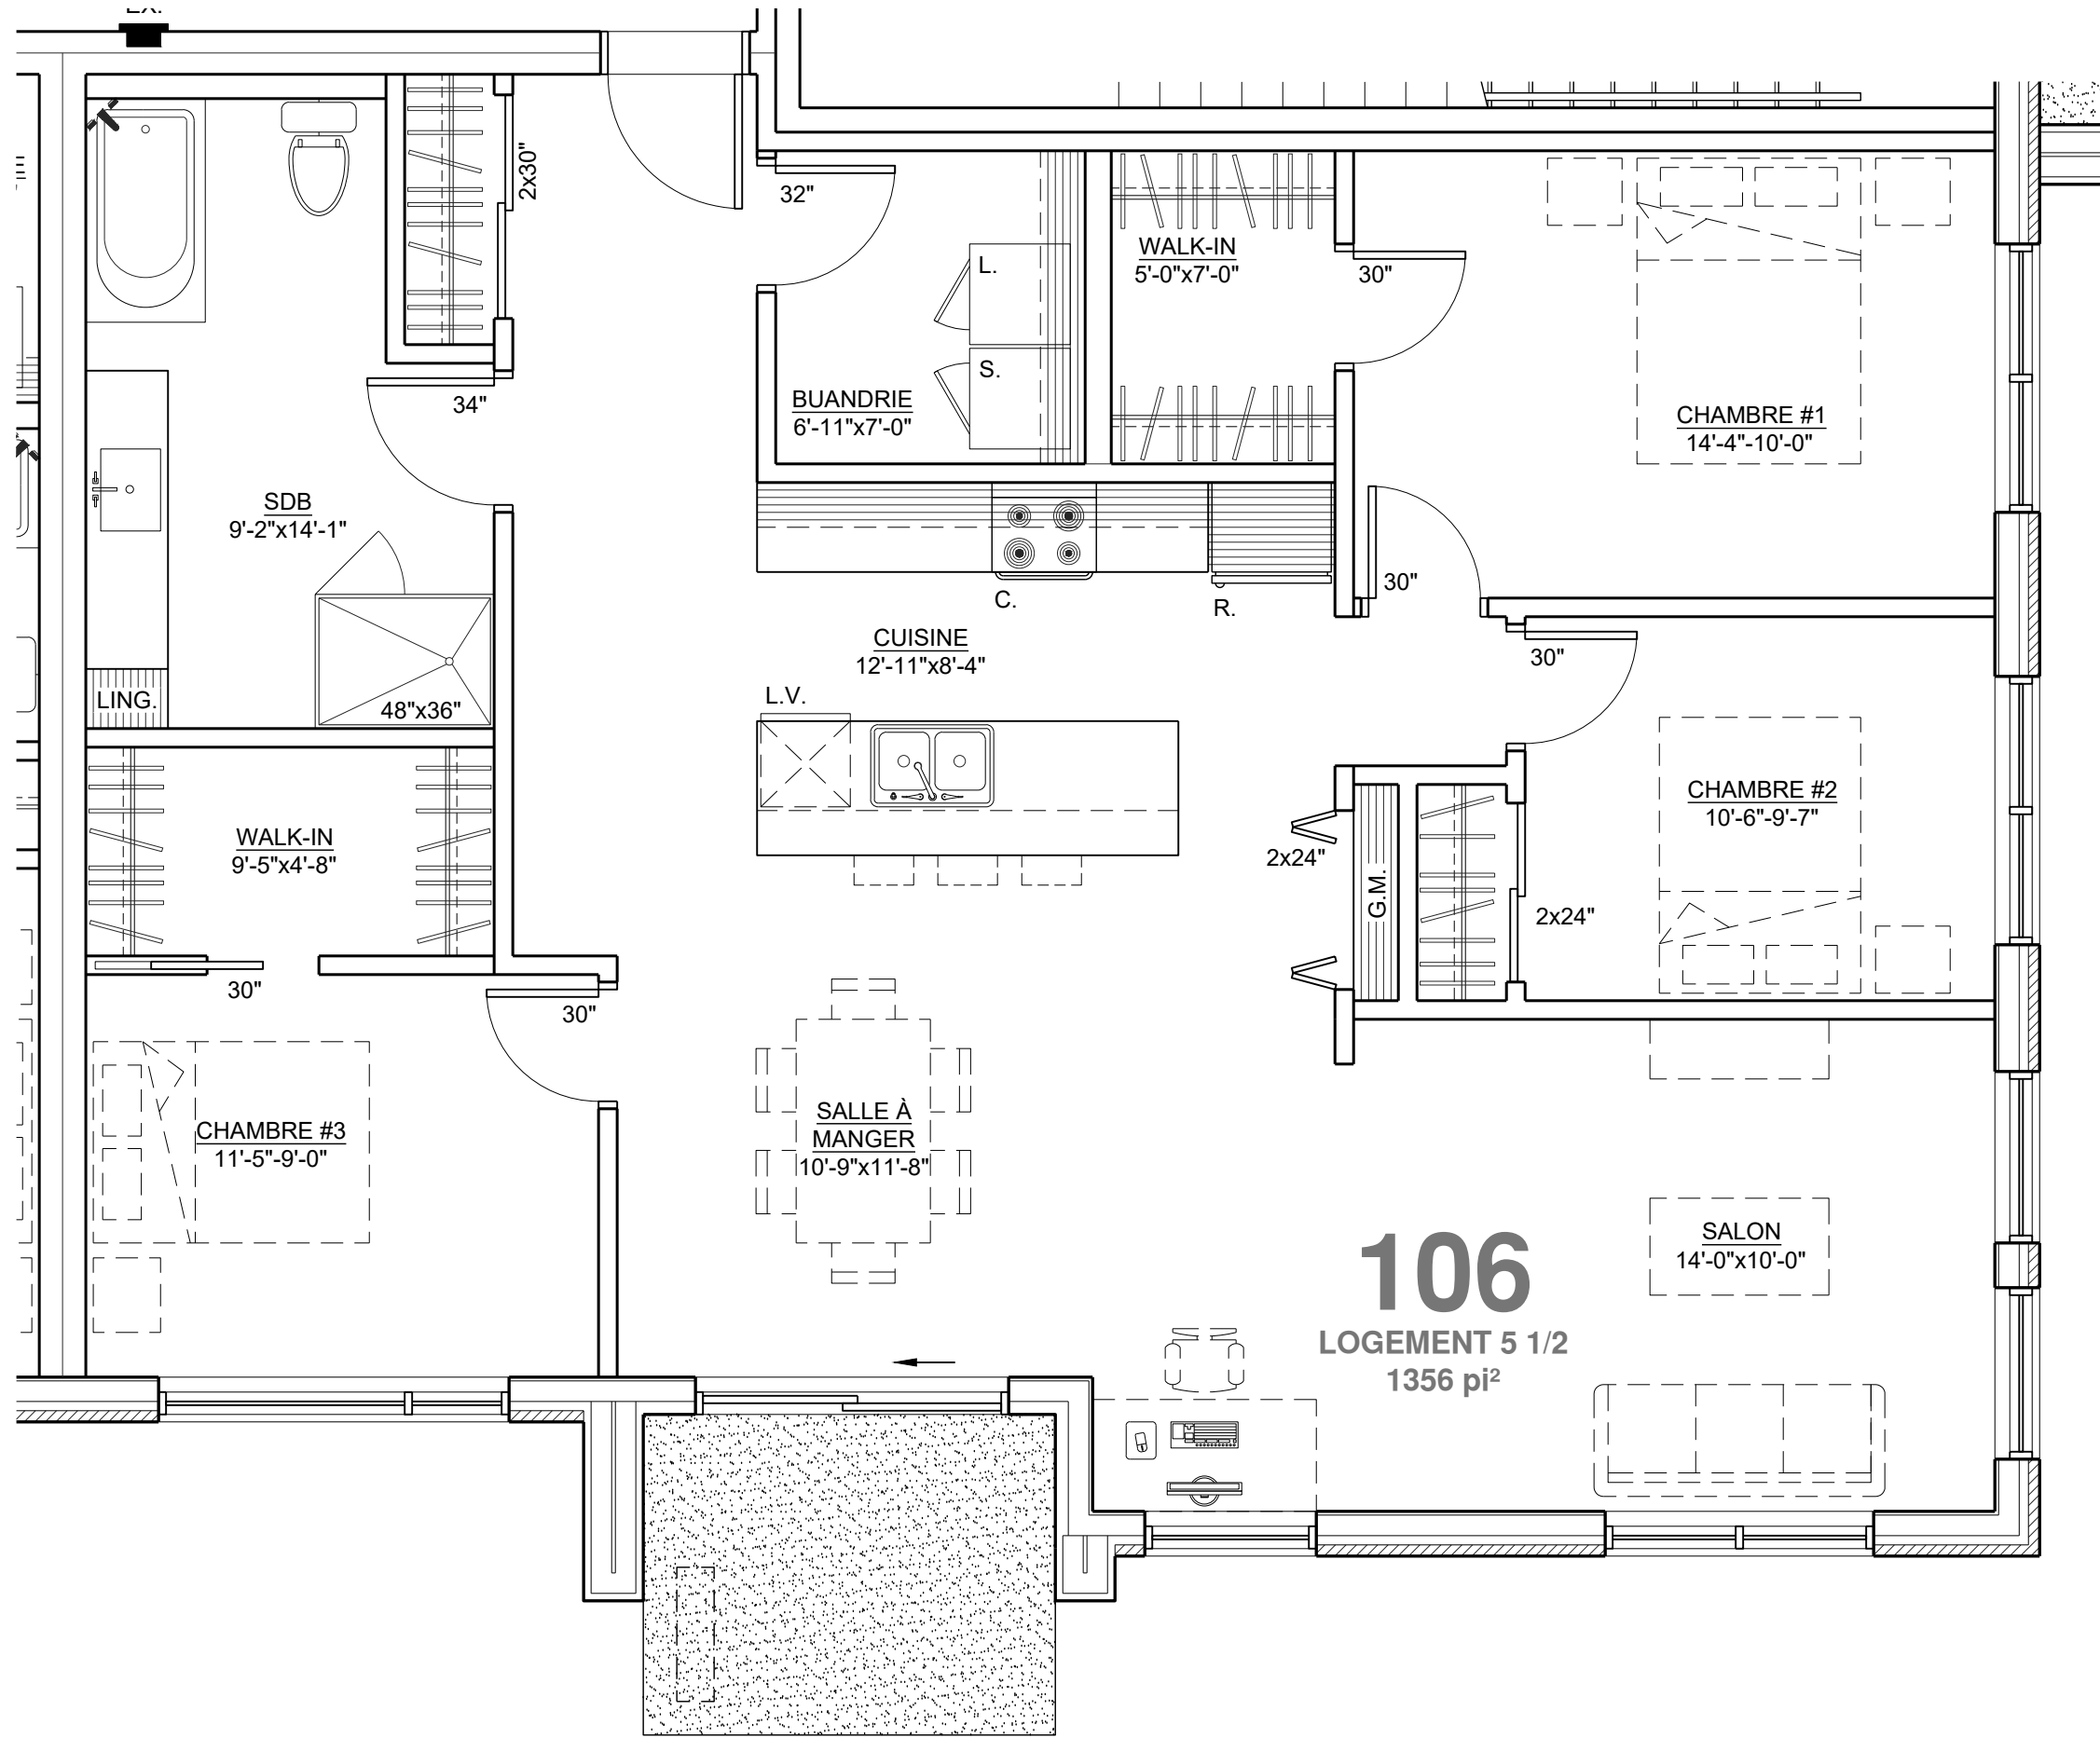


LOGEMENT TYPE F

PROJET : IN VIA PHASE 1 - BÂTIMENT 1 - 32 LOGEMENTS
RUE ROGER-THOMAS, SAINT-JANVIER, MIRABEL, QC

POUR INFORMATION
ÉCHELLE: 1/4"=1'-0"
DATE: 2024.09.03
PAR : M.C. N.D. : 20-138A

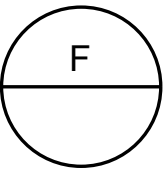

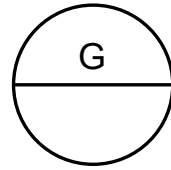



LOGEMENT TYPE G

PROJET : IN VIA PHASE 1 - BÂTIMENT 1 - 32 LOGEMENTS
RUE ROGER-THOMAS, SAINT-JANVIER, MIRABEL, QC

POUR INFORMATION
ÉCHELLE: 1/4"=1'-0"
DATE: 2024.09.03
PAR : M.C. N.D. : 20-138A



coursol - mirabel architectes

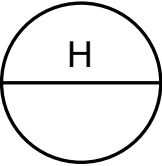
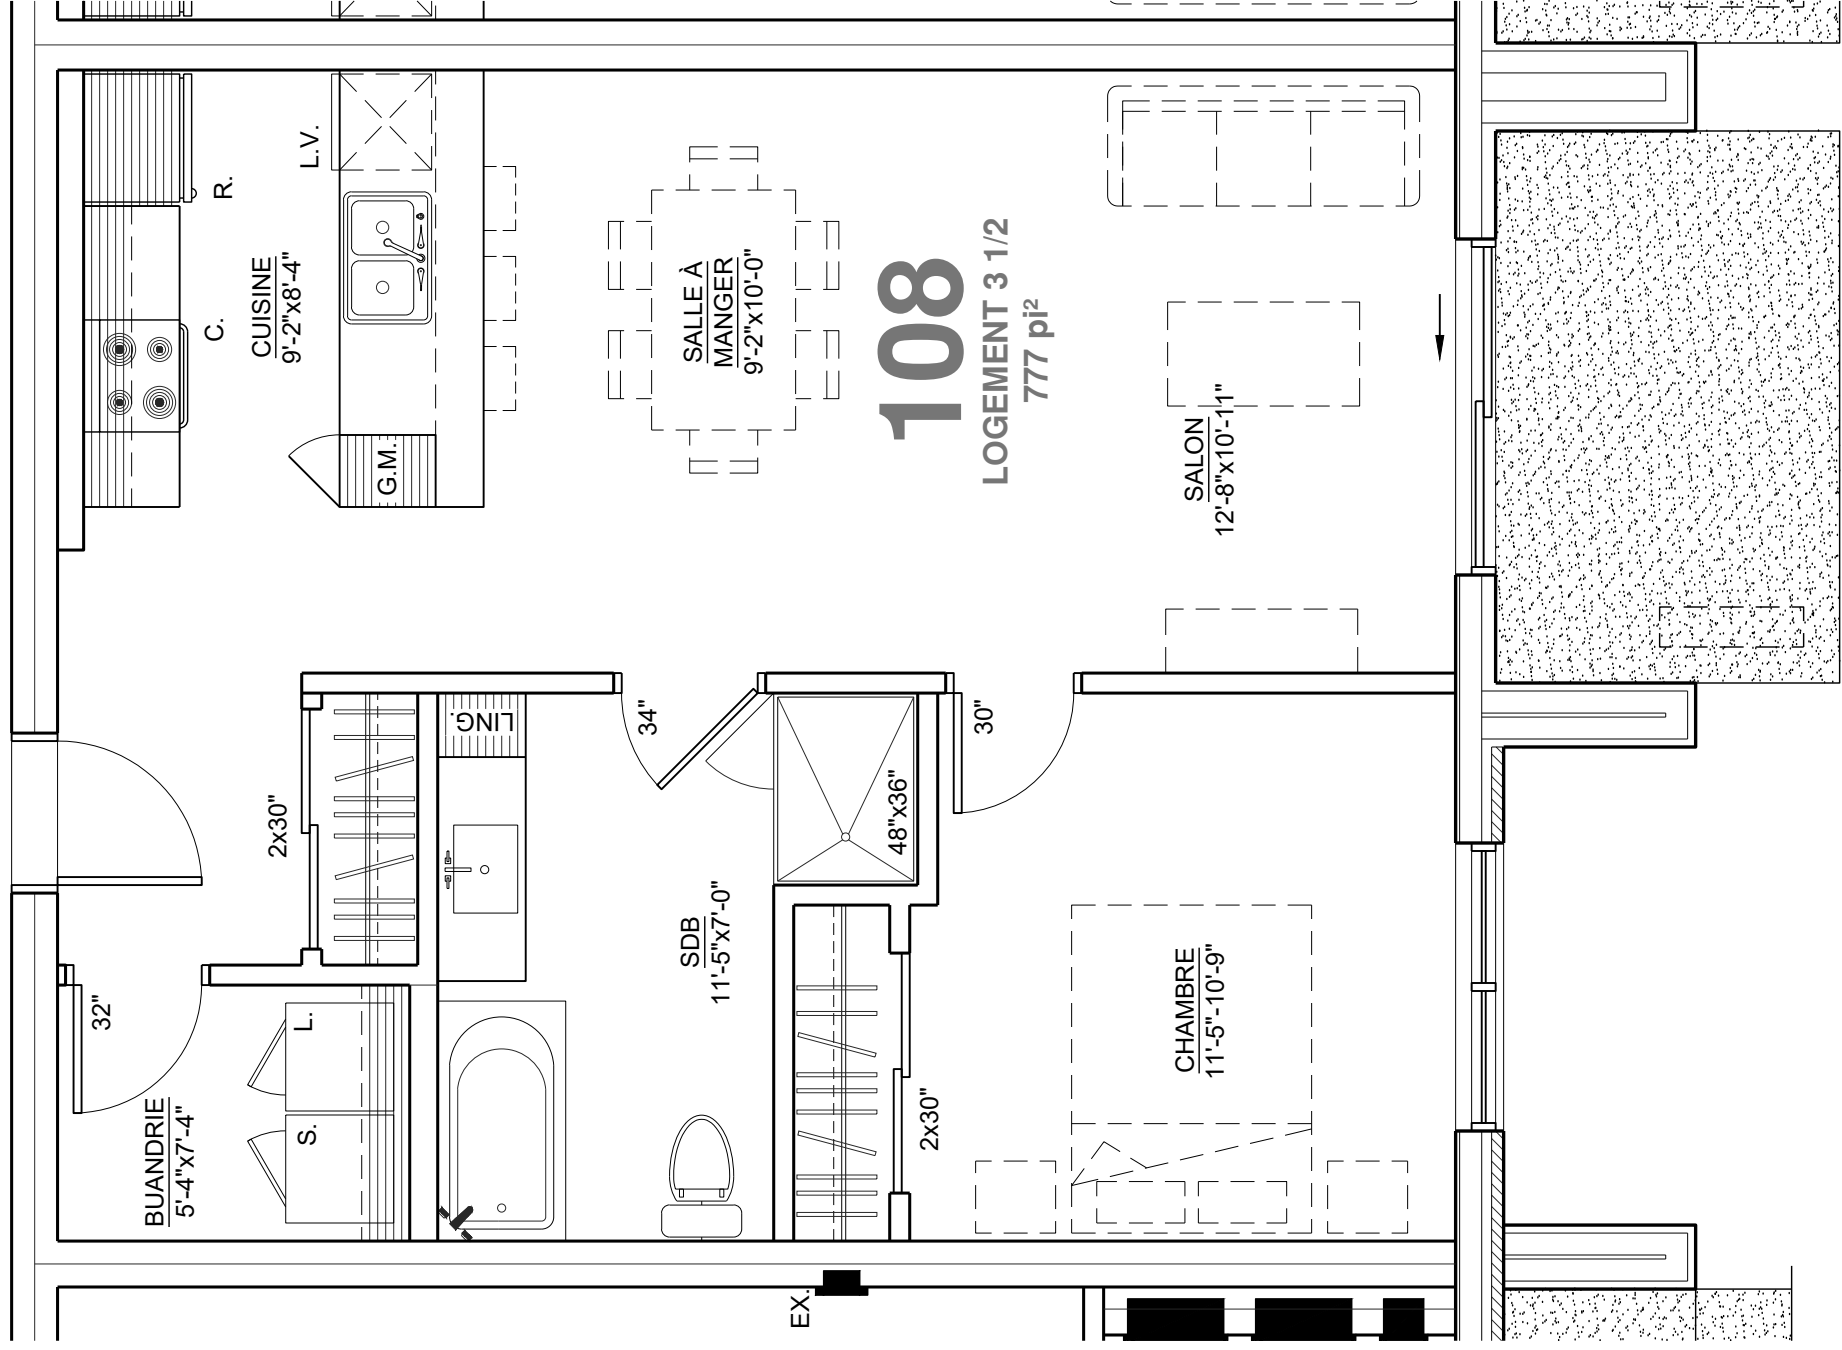


LOGEMENT TYPE H

PROJET : IN VIA PHASE 1 - BÂTIMENT 1 - 32 LOGEMENTS
RUE ROGER-THOMAS, SAINT-JANVIER, MIRABEL, QC

POUR INFORMATION
ÉCHELLE: 1/4"=1'-0"
DATE: 2024.09.03
PAR : M.C. N.D. : 20-138A



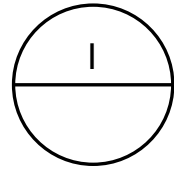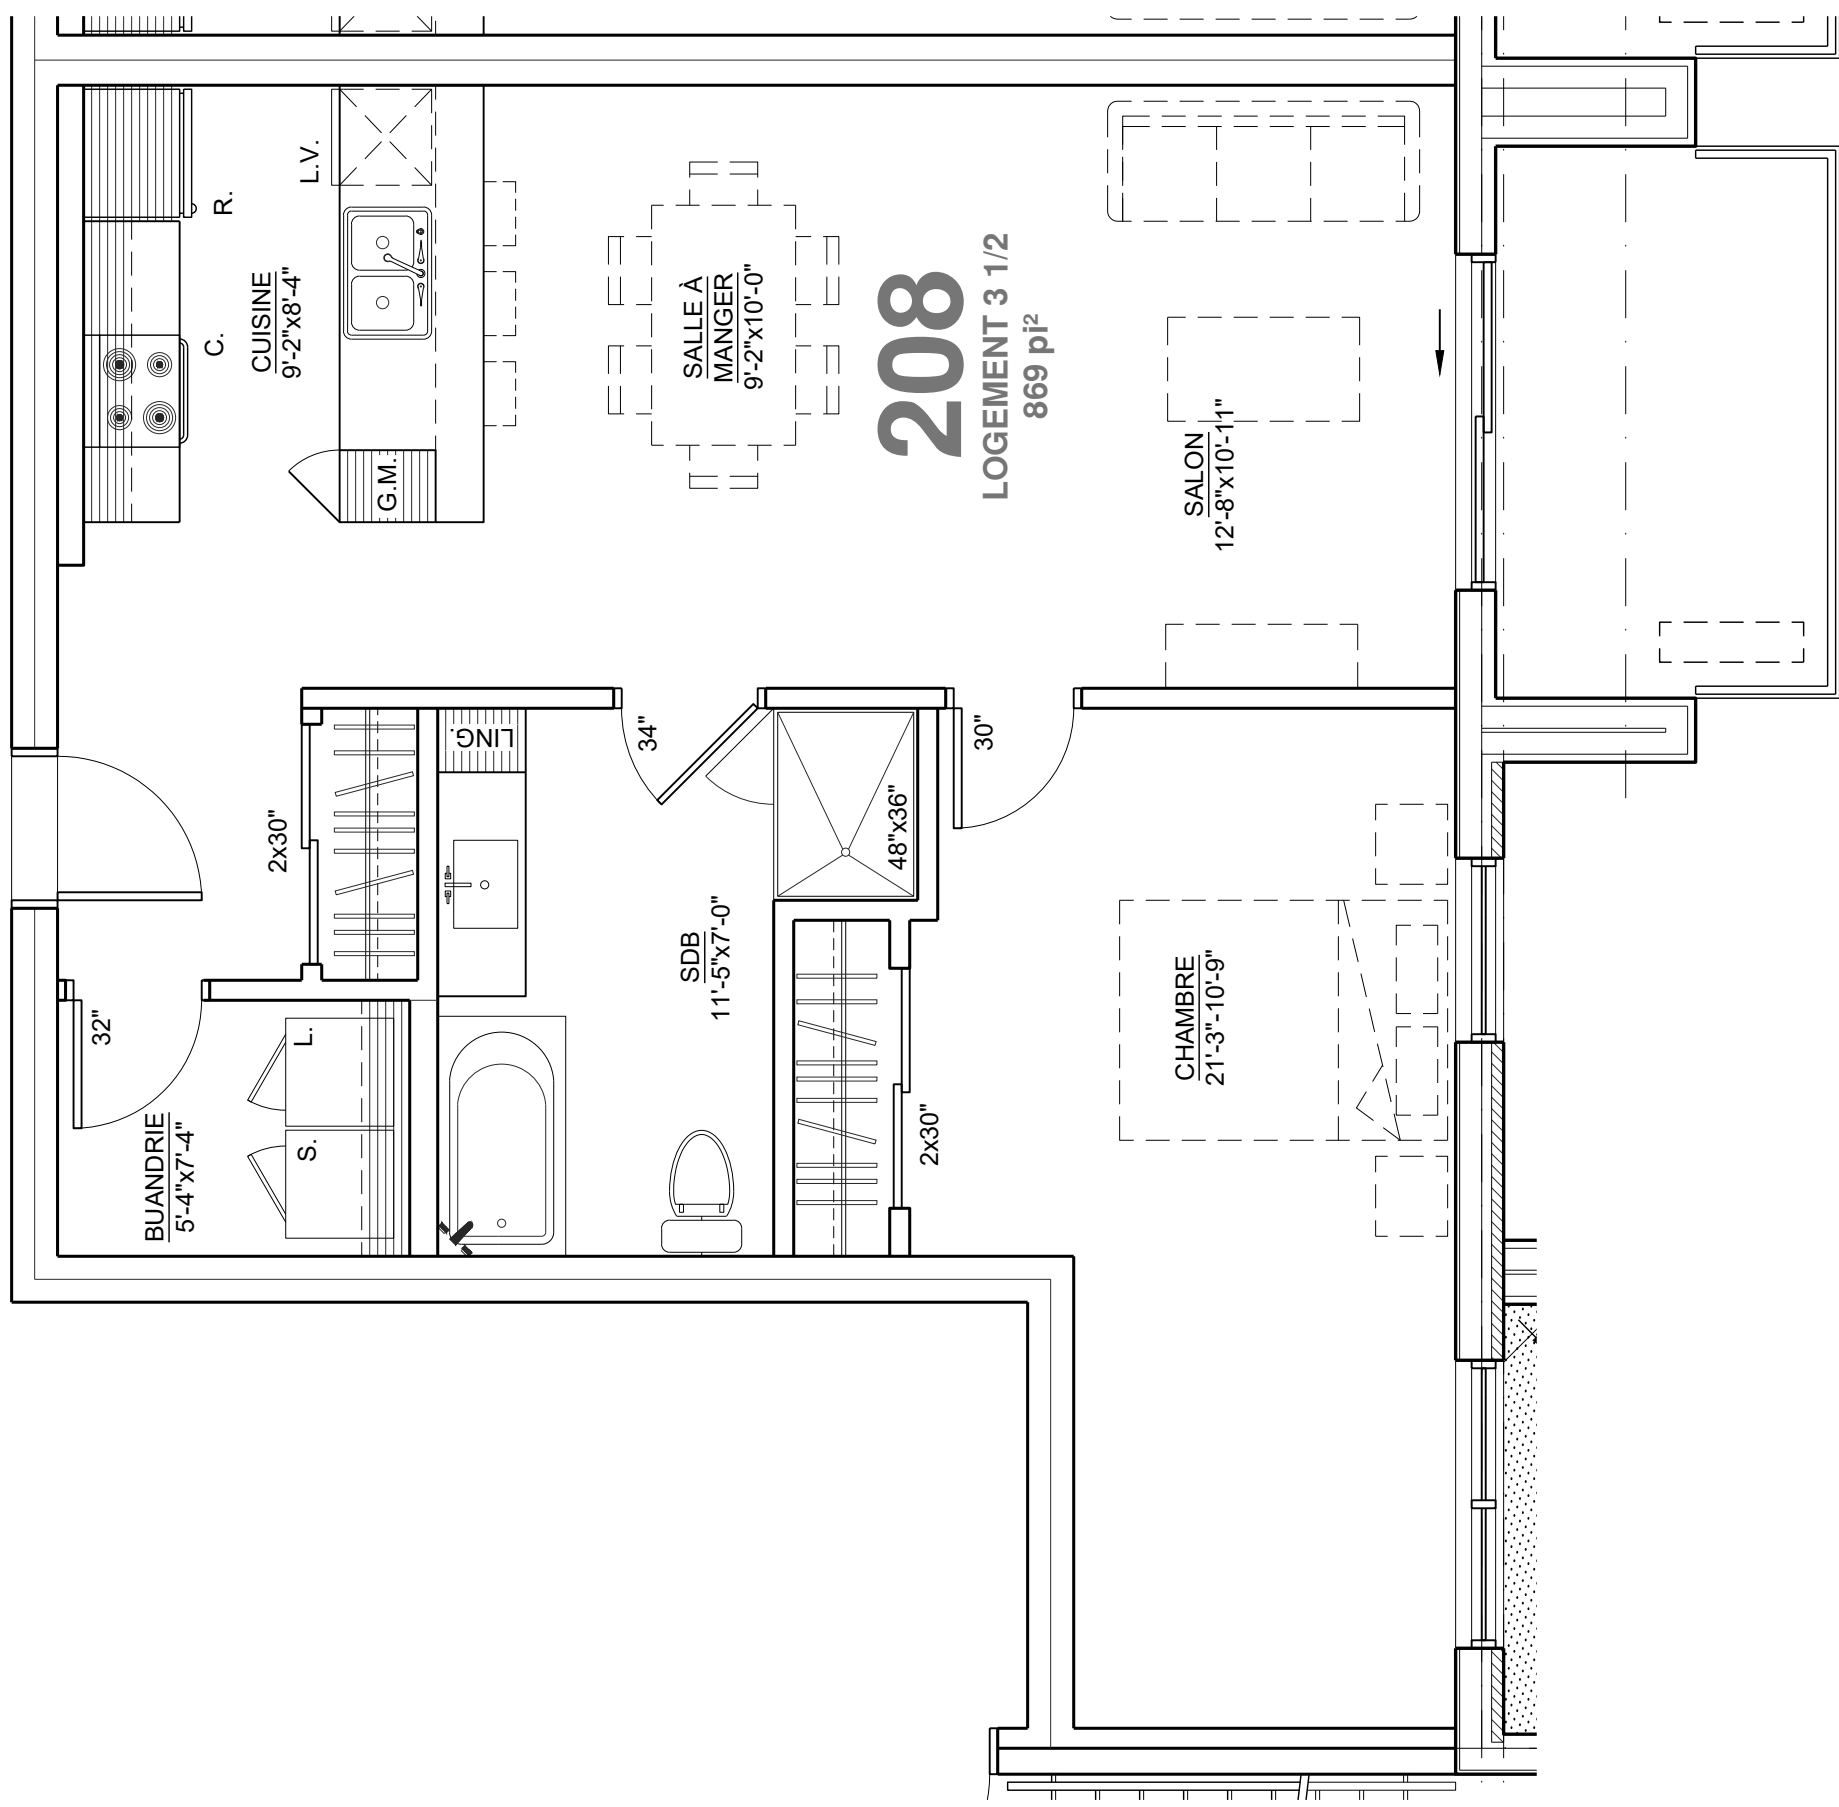

LOGEMENT TYPE I

PROJET : IN VIA PHASE 1 - BÂTIMENT 1 - 32 LOGEMENTS
 RUE ROGER-THOMAS, SAINT-JANVIER, MIRABEL, QC

POUR INFORMATION
 ÉCHELLE: 1/4"=1'-0"
 DATE: 2024.09.03
 PAR : M.C. N.D. : 20-138A

